





Archibancada na Avenida Central

e quina da Rua S. Goncalos, no terreno do Sr. Gintle

que Francisco Jose Lopes, pretende fazer para os 3 dias de Carnaval


Alcôdo

Corte

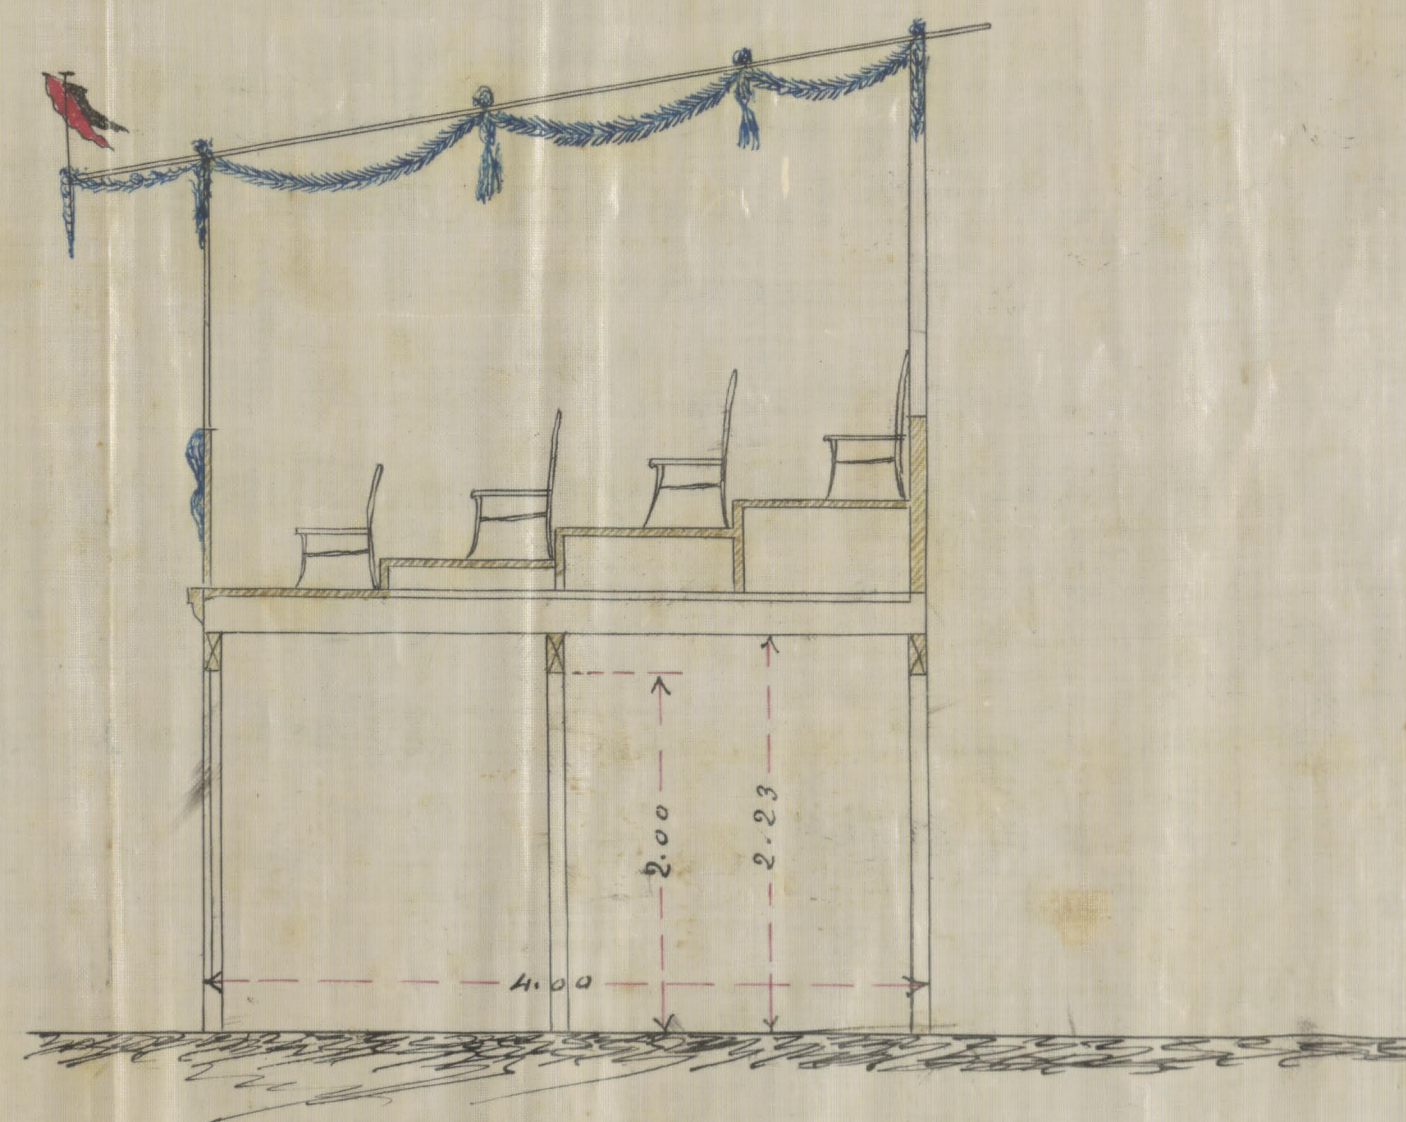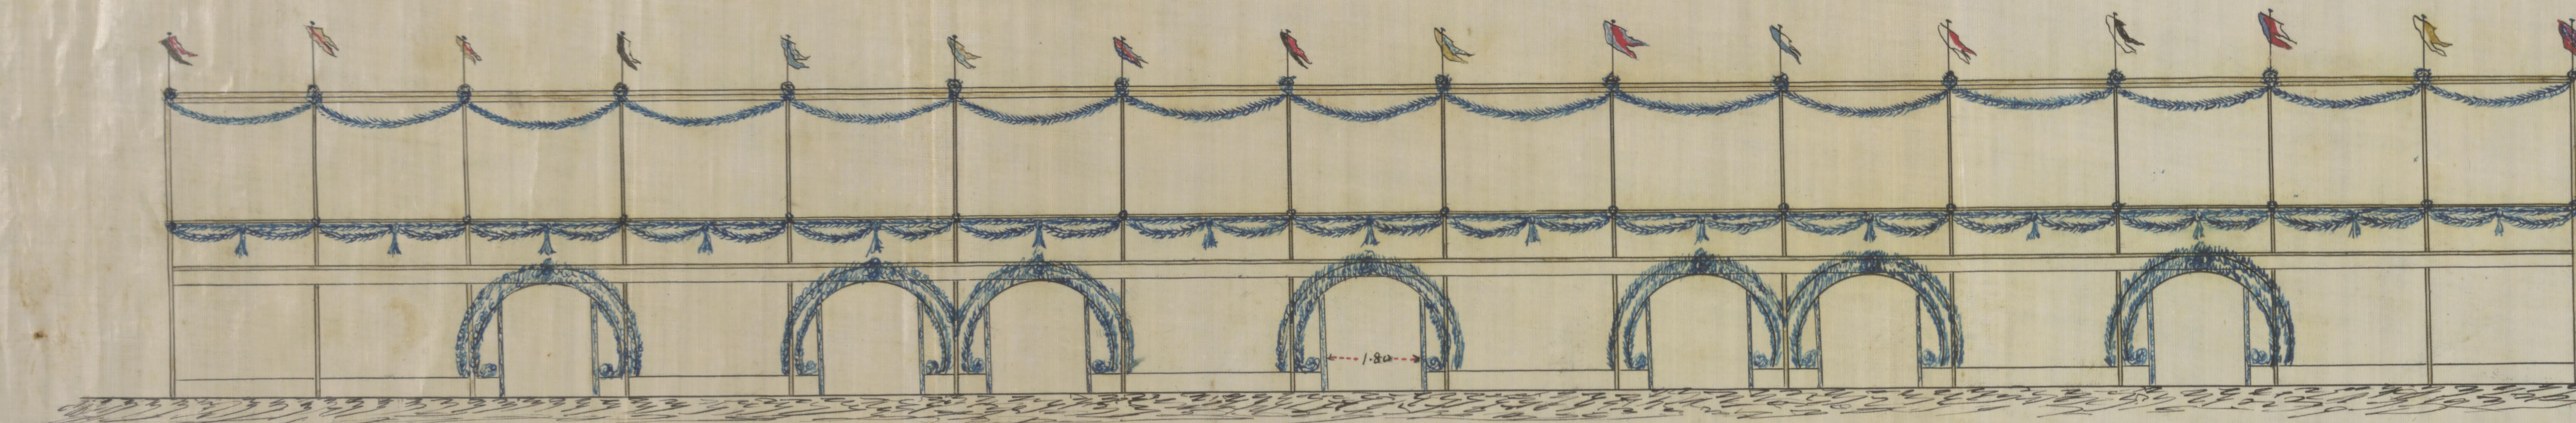


Escala 1:50

Planta

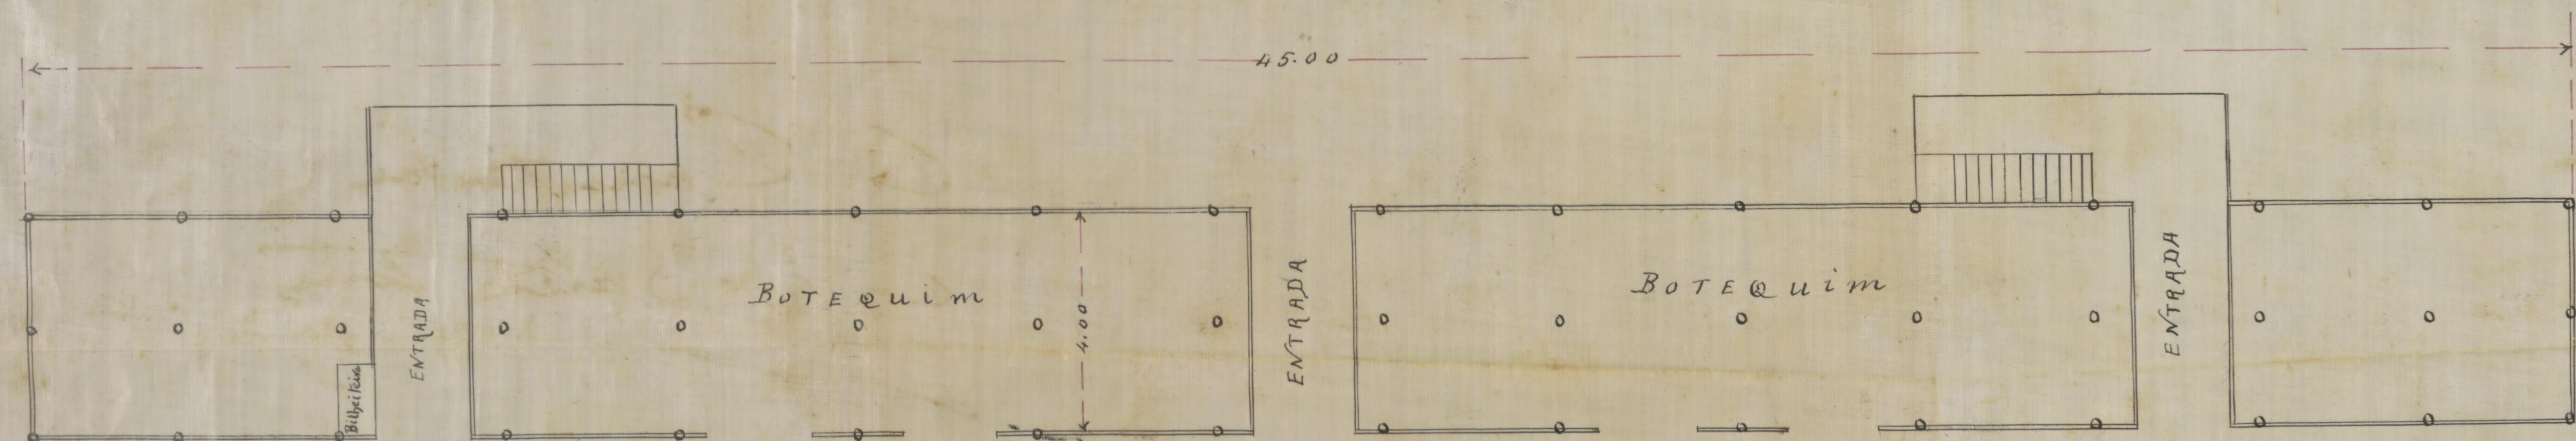

Escala 1:100

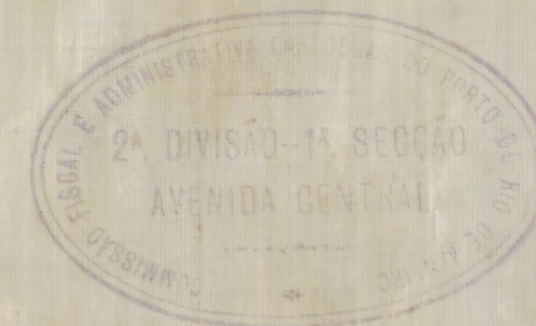

O construtor
O. Carlos Lourenço